



HIPERCERÁMICO SAN JUAN

MEDIDAS PLANTA STAND

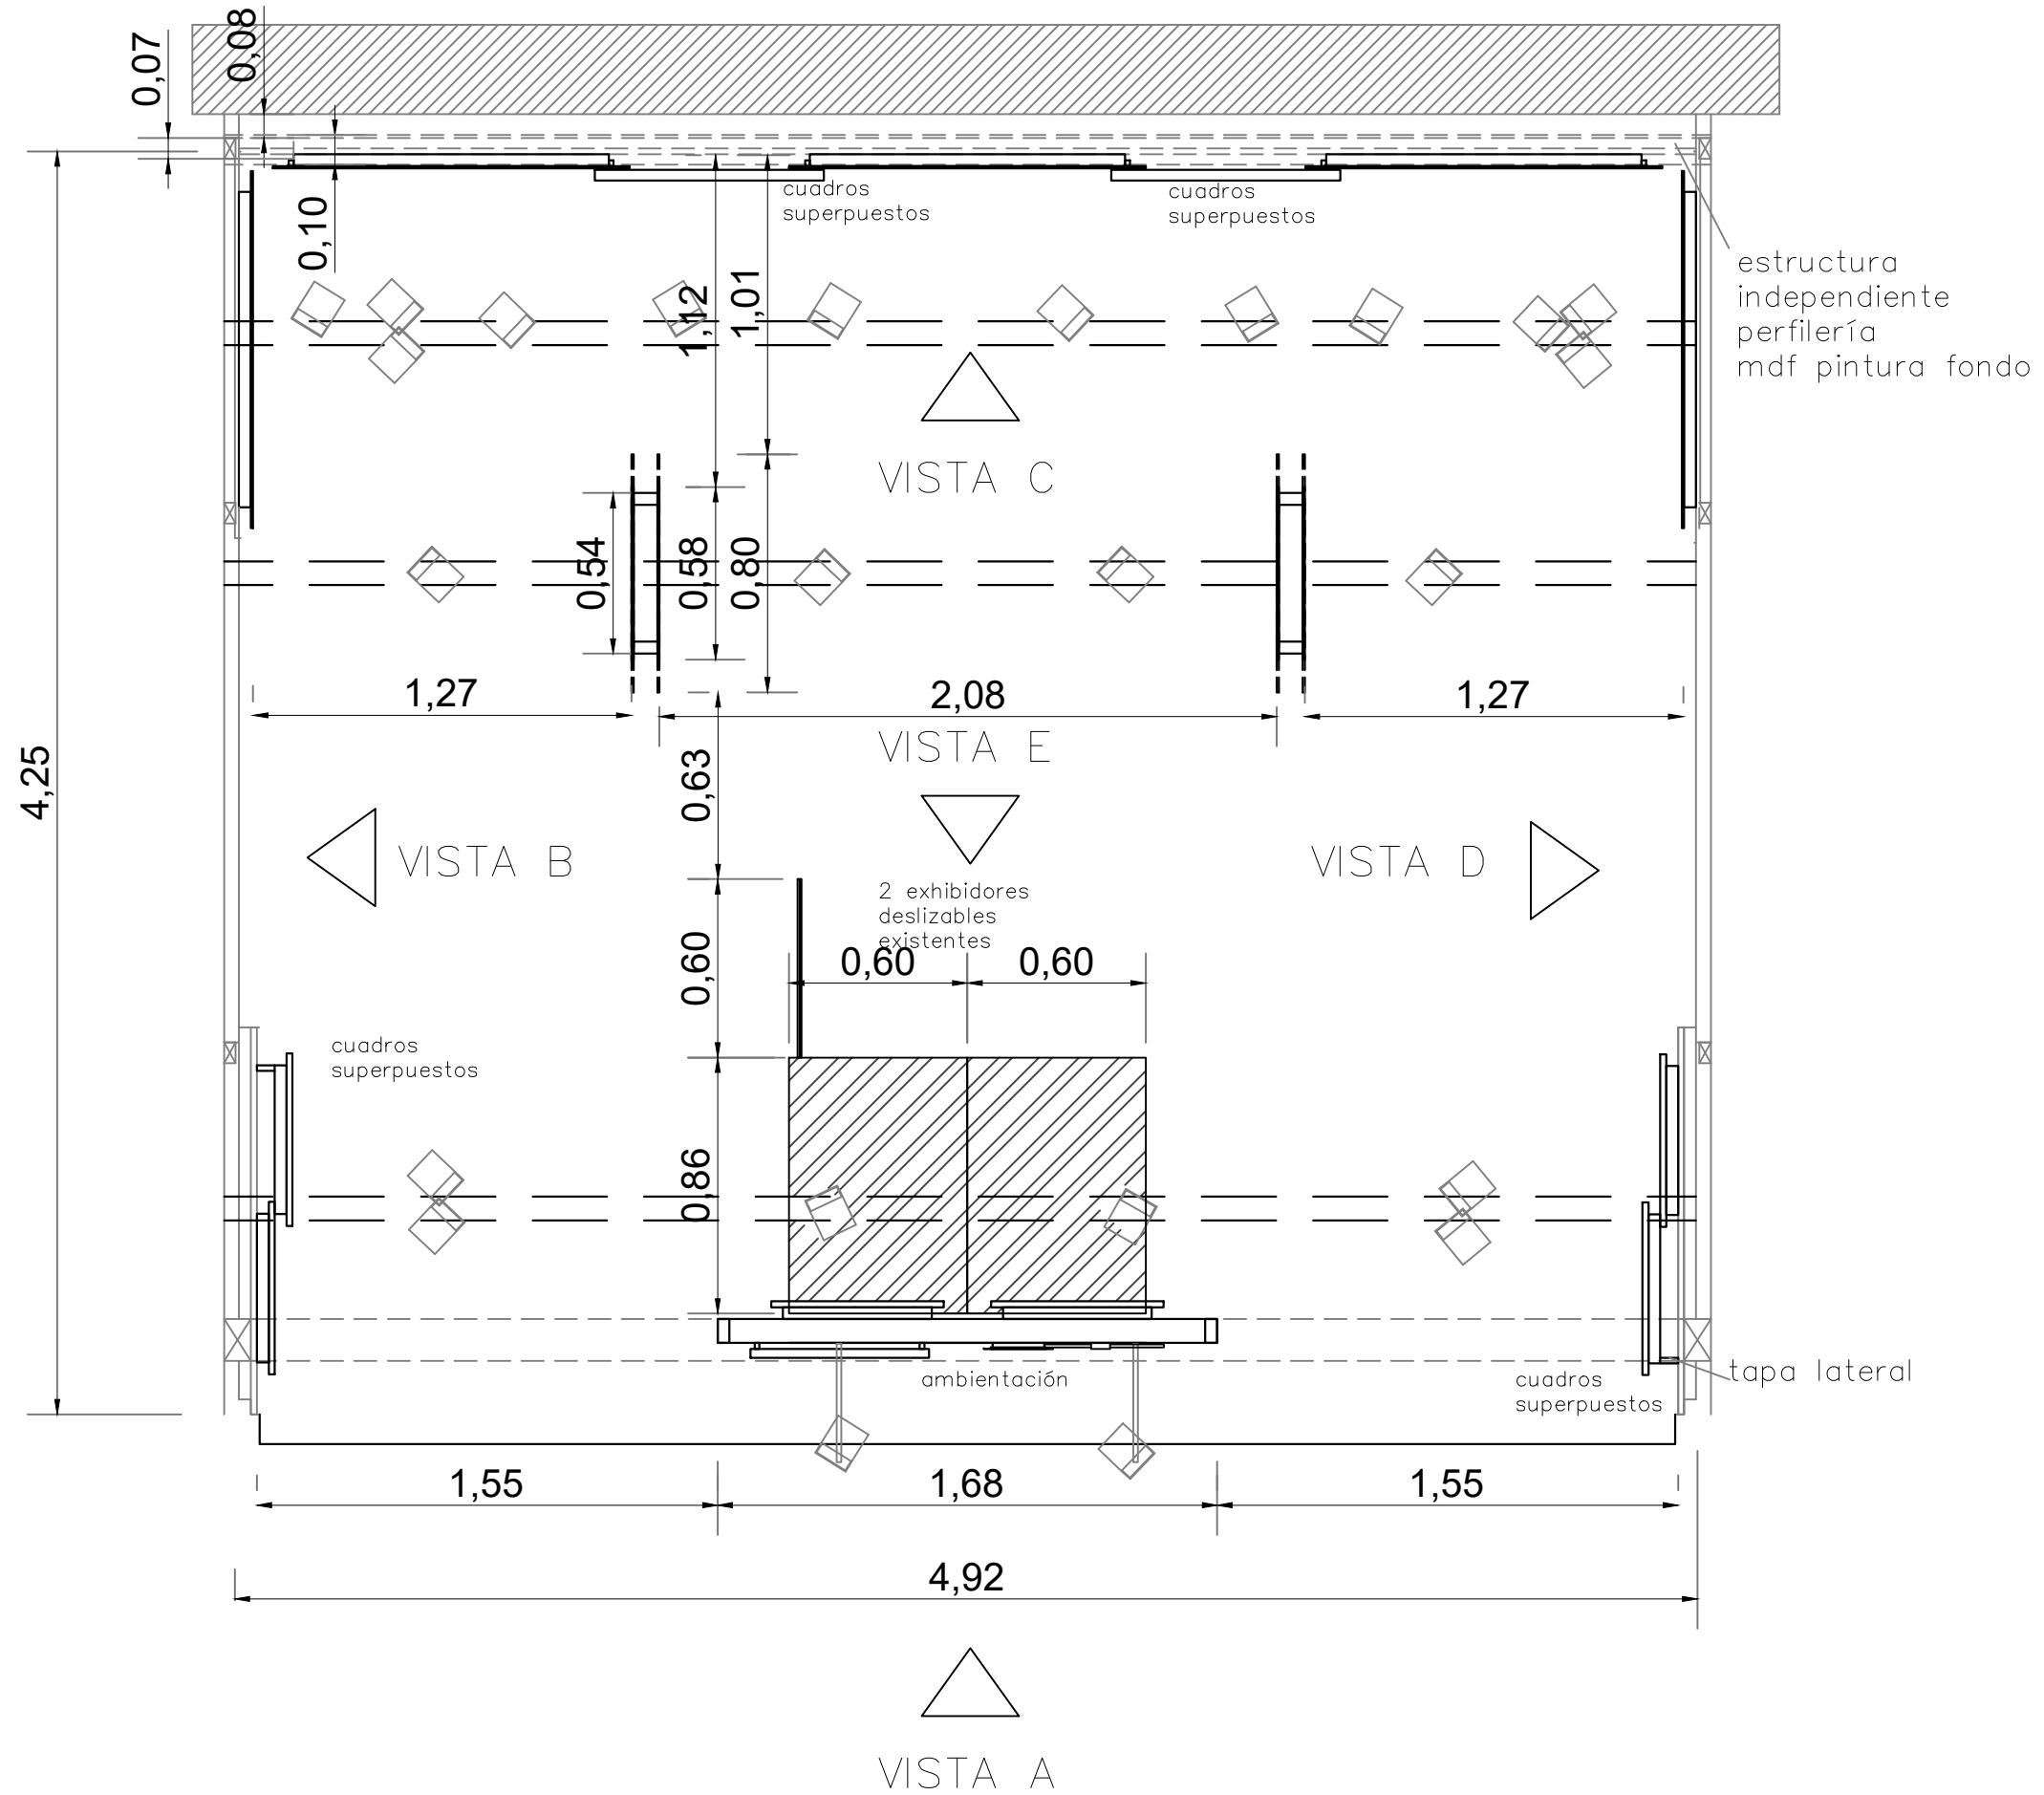

HIPERCERÁMICO SAN JUAN


PLANTA PRODUCTOS

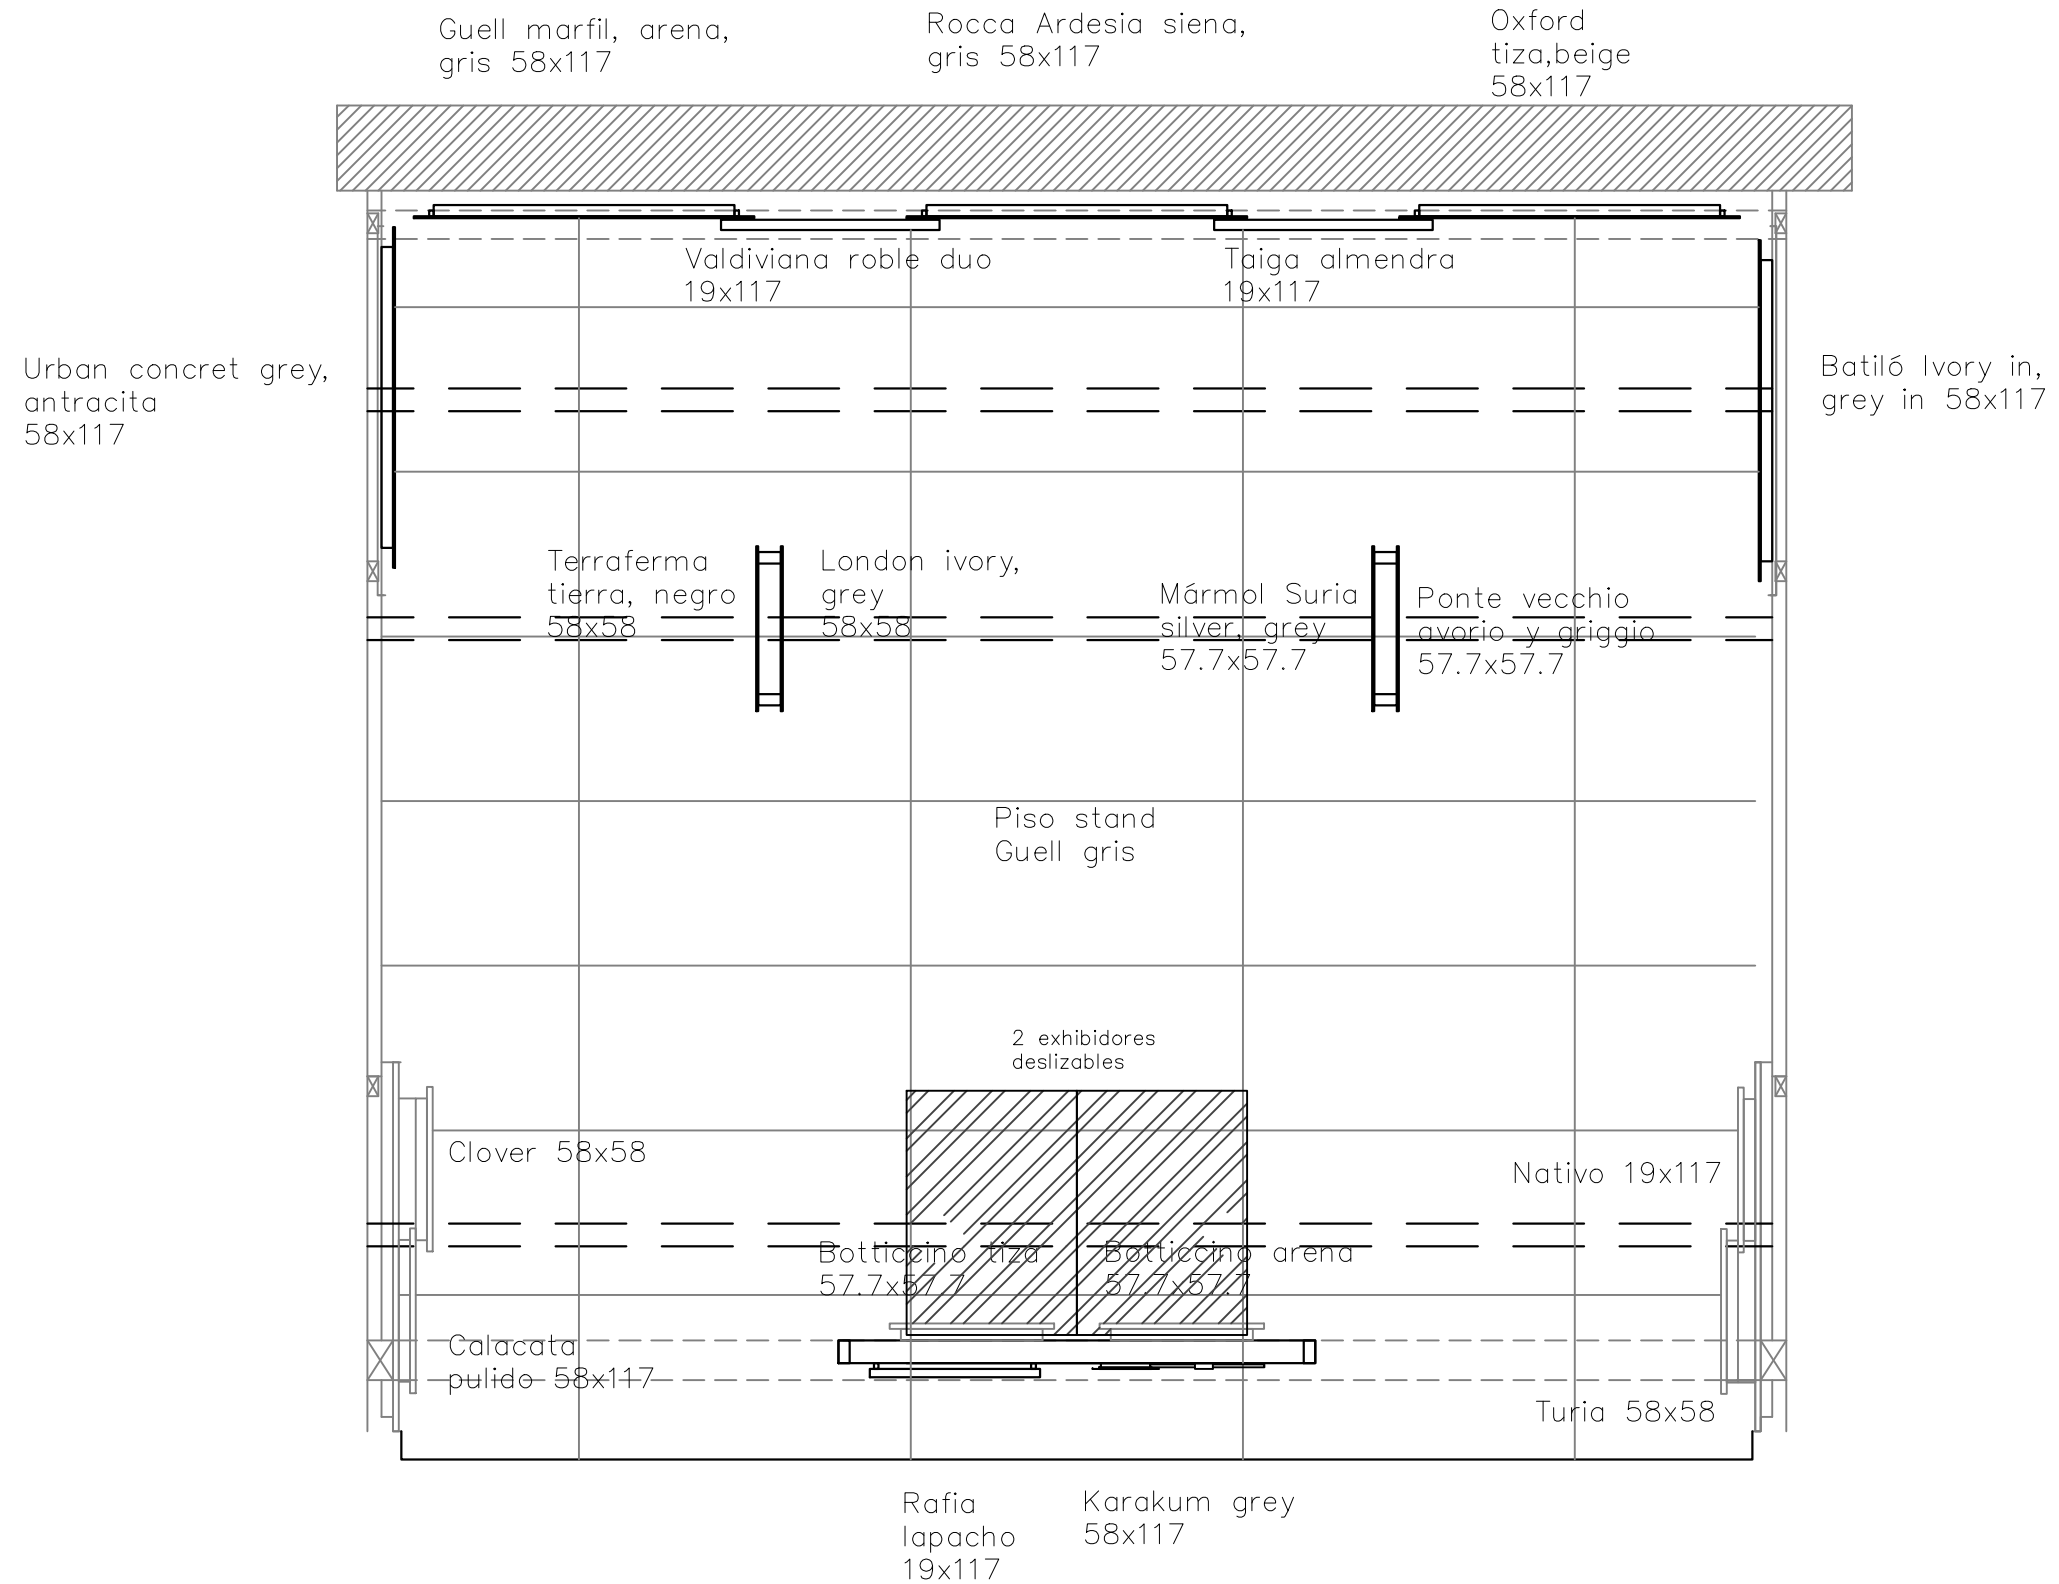

LOS PRODUCTOS Y FORMATOS SON A MODO REFERENCIAL


HIPERCERÁMICO SAN JUAN

PLANTA ILUMINACION STAND

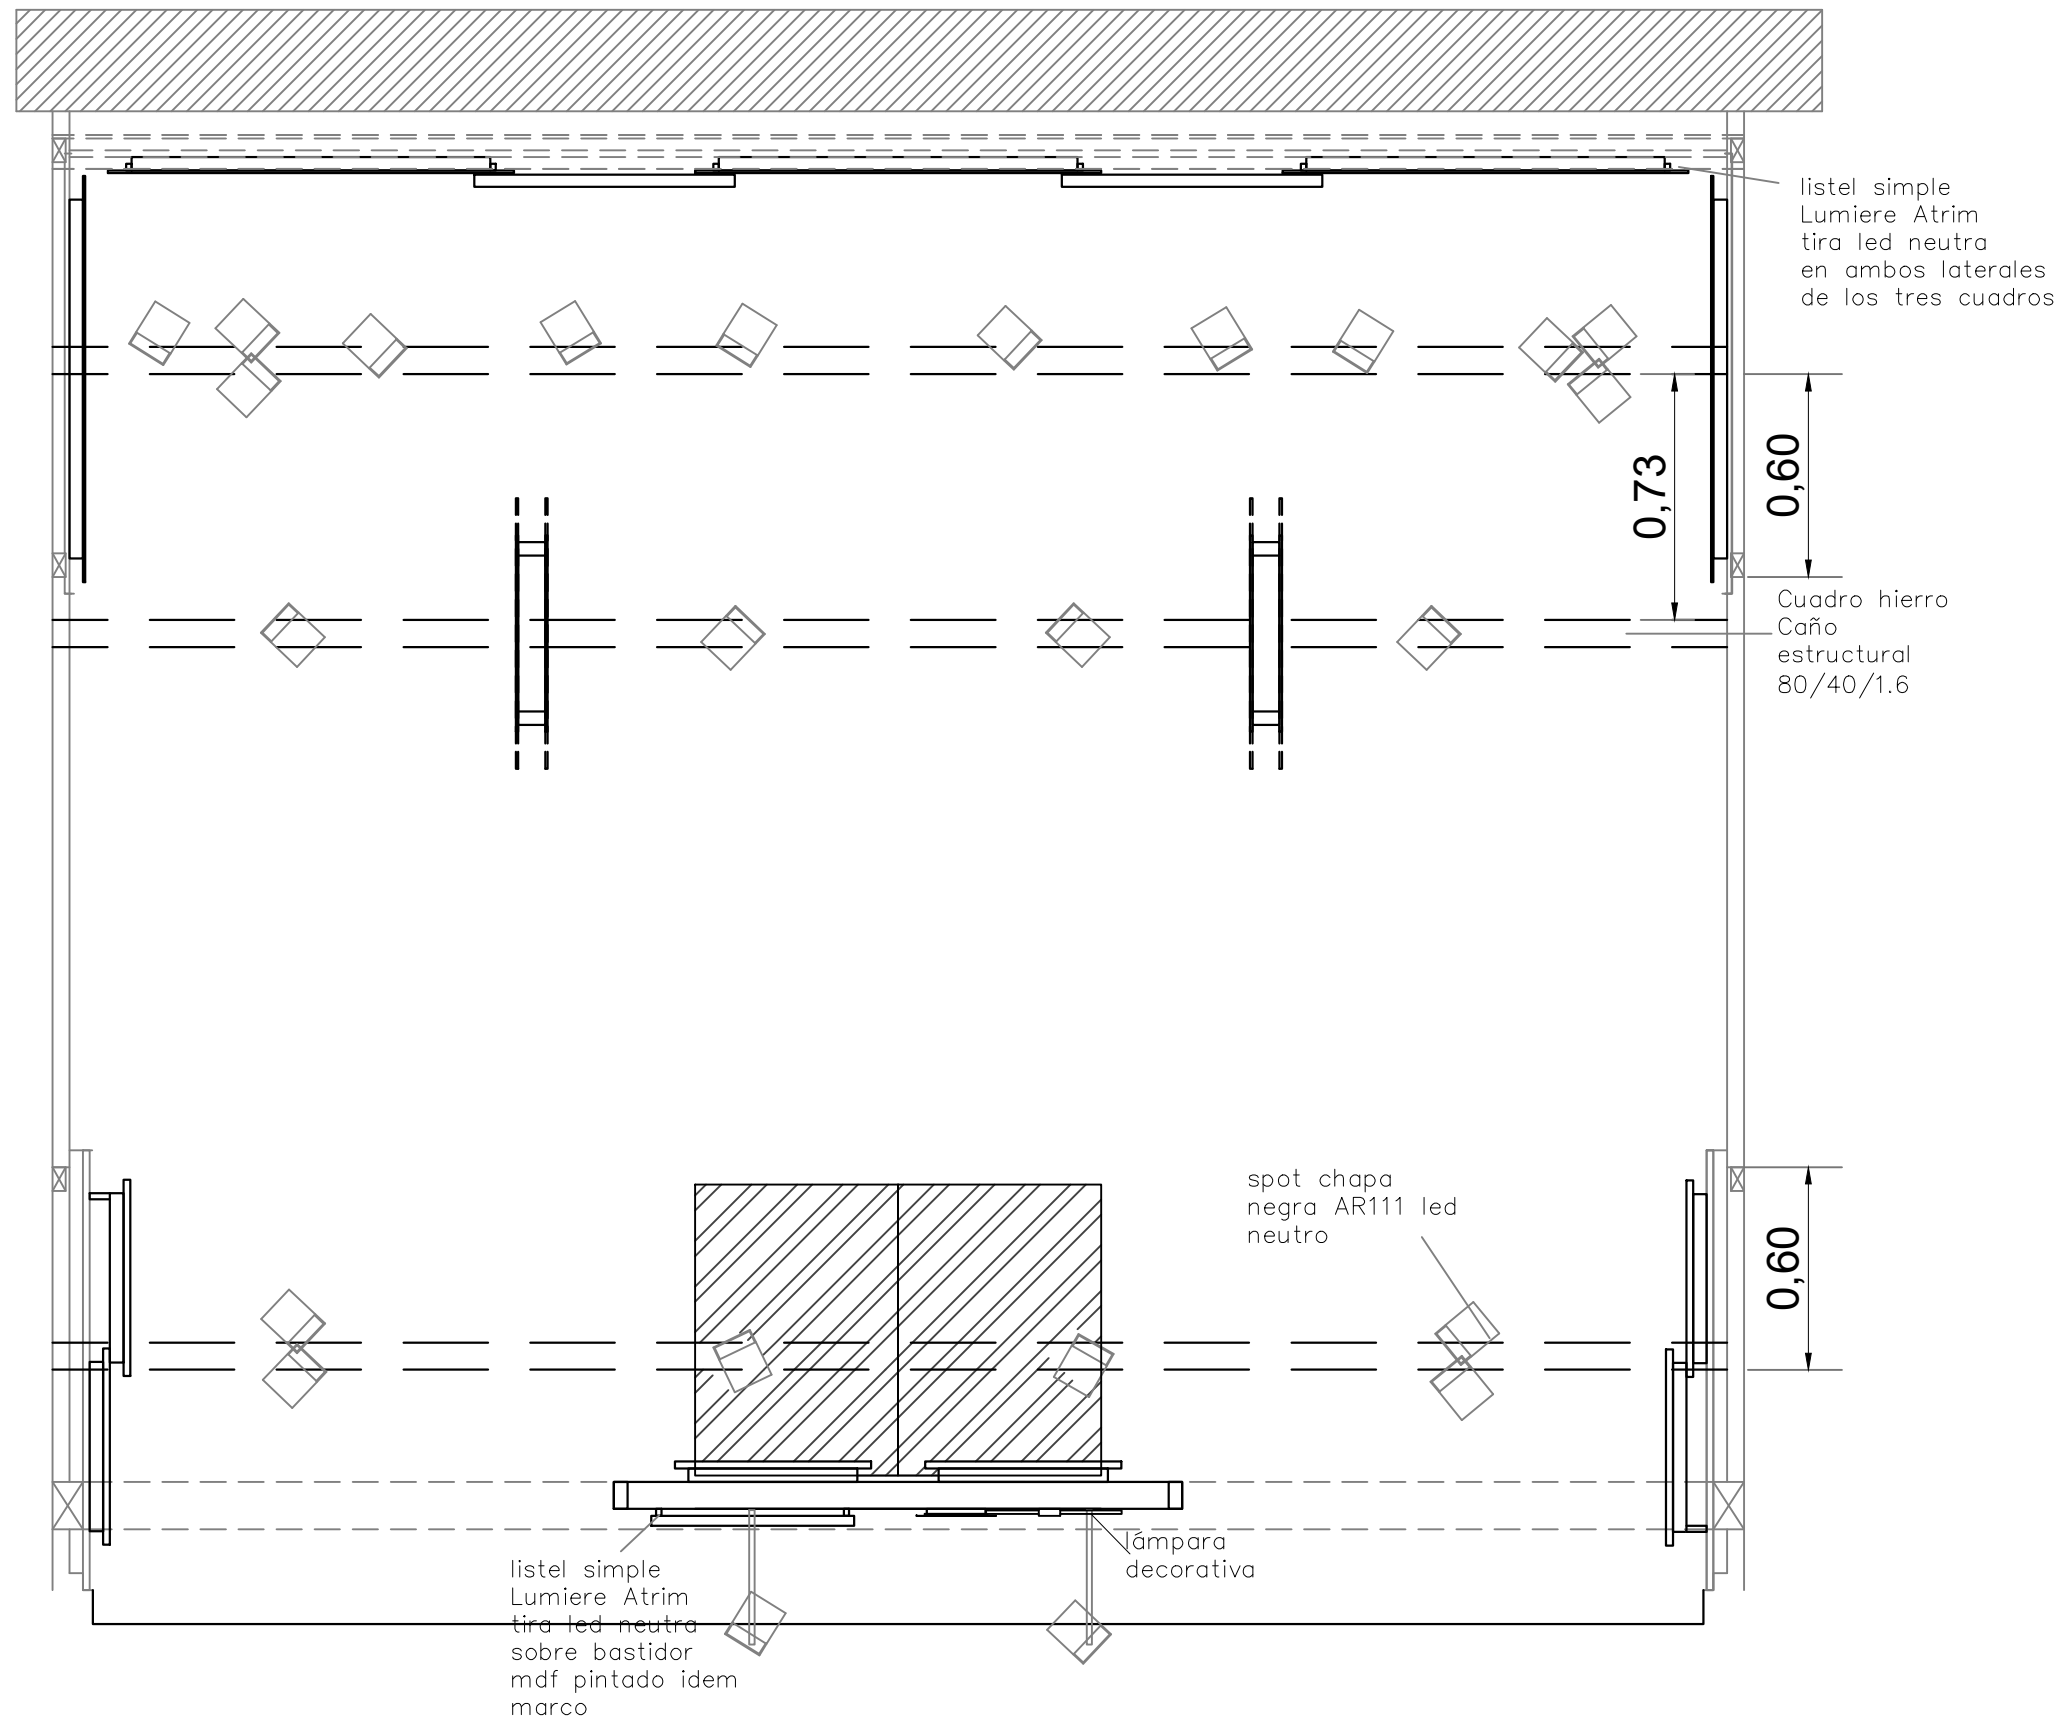


HIPERCERÁMICO SAN JUAN

VISTA A

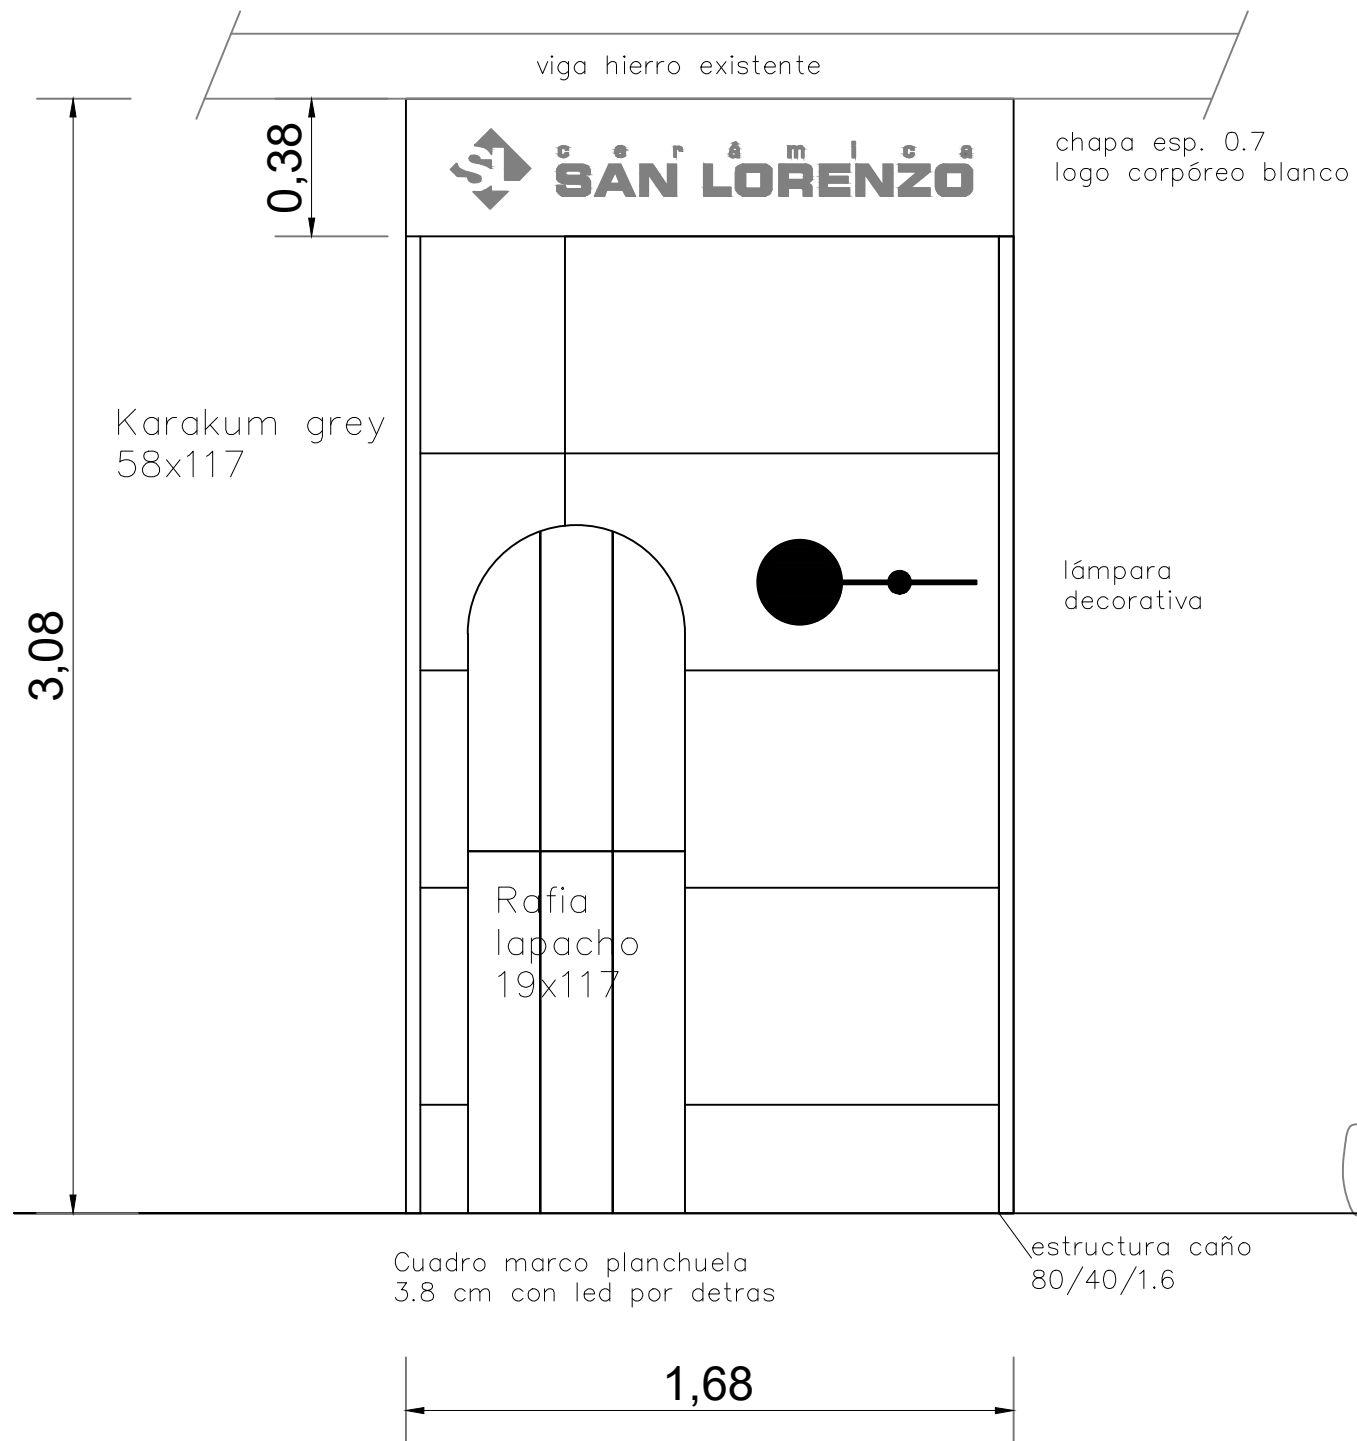


VISTA E

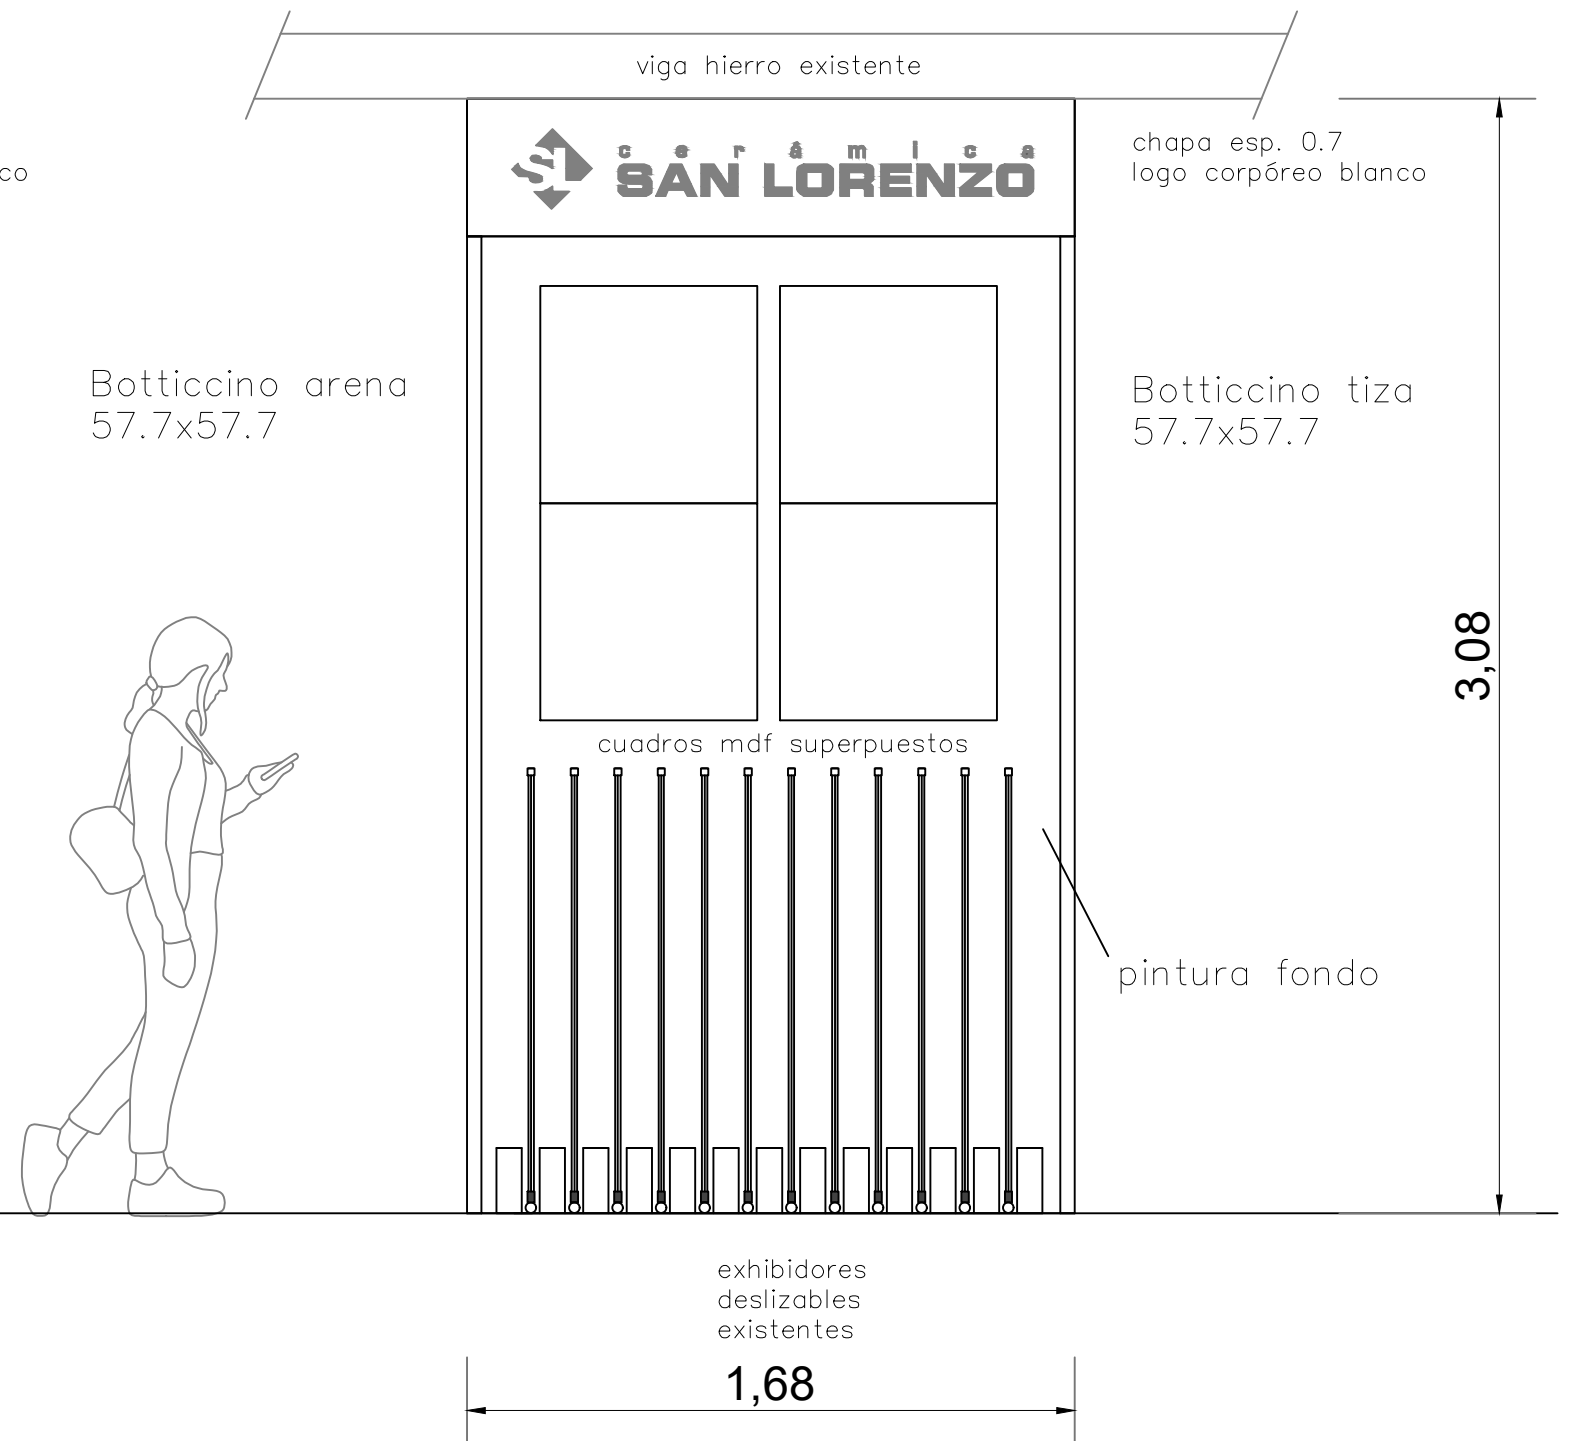

VERIFICAR MEDIDAS EN OBRA

HIPERCERÁMICO SAN JUAN

VISTA B

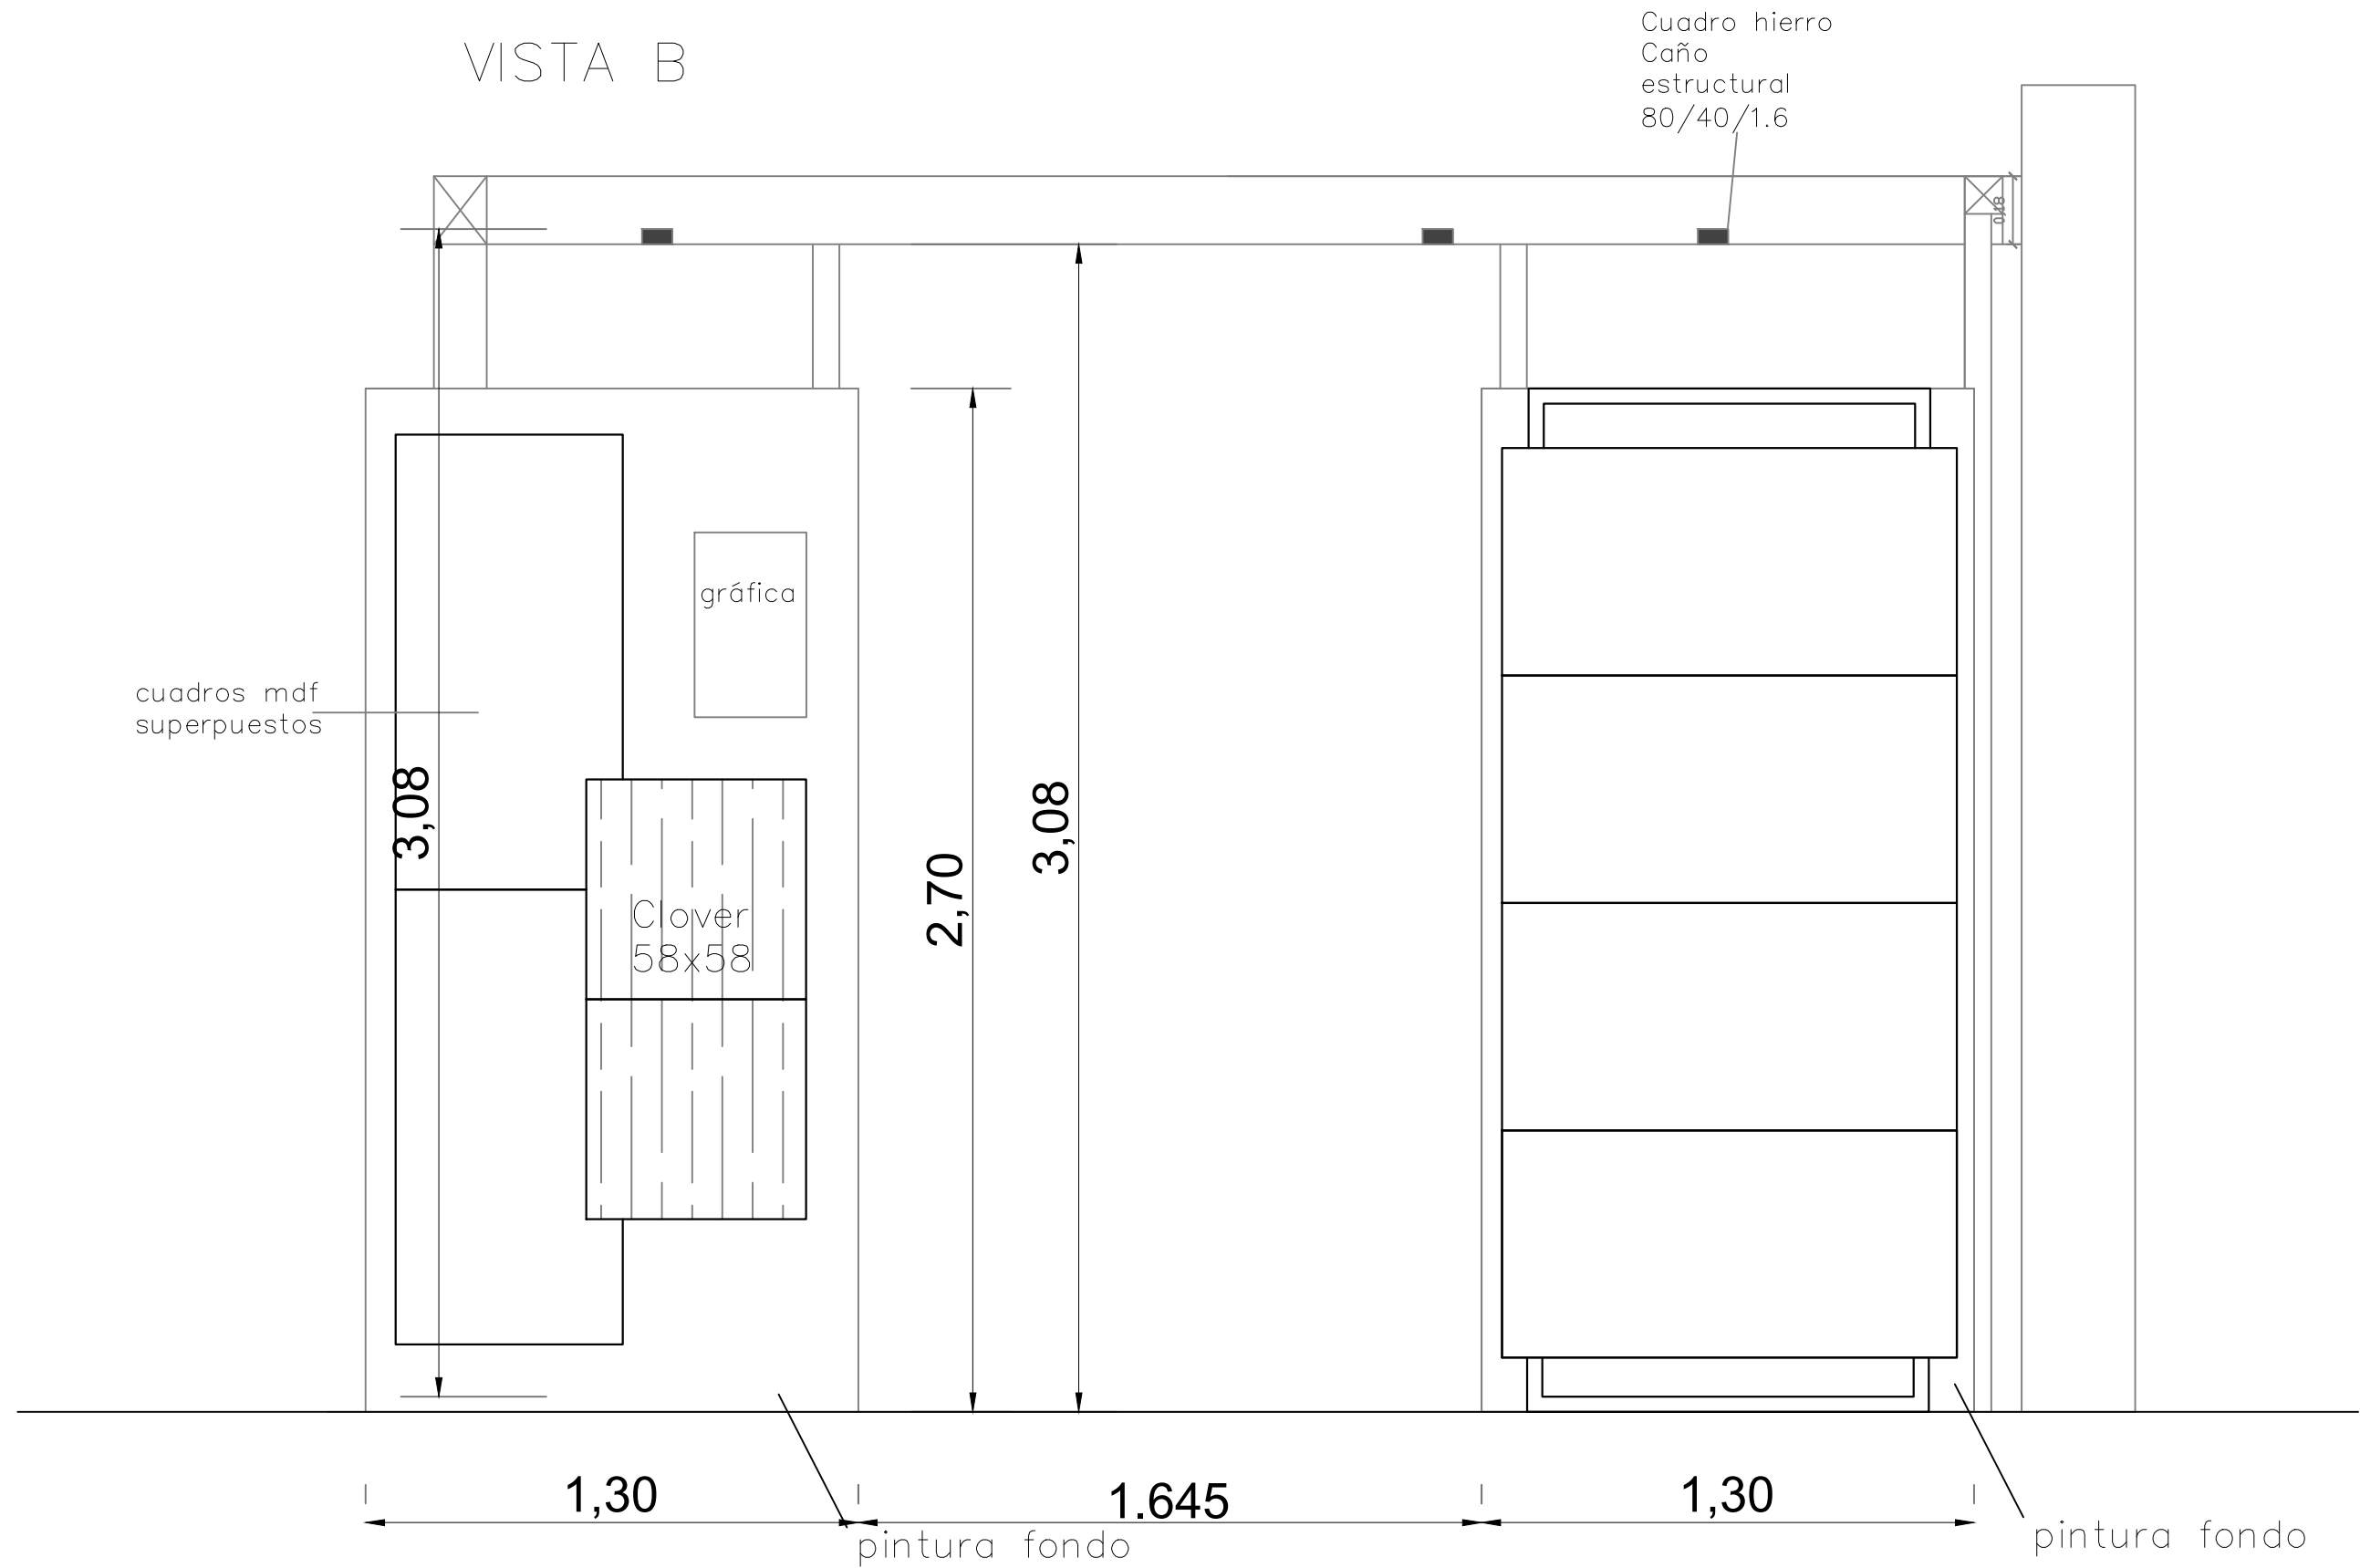


Calacata pulido 58x117

VERIFICAR MEDIDAS EN OBRA

Urban concret grey, antracita 58x117

HIPERCERÁMICO SAN JUAN


VISTA C

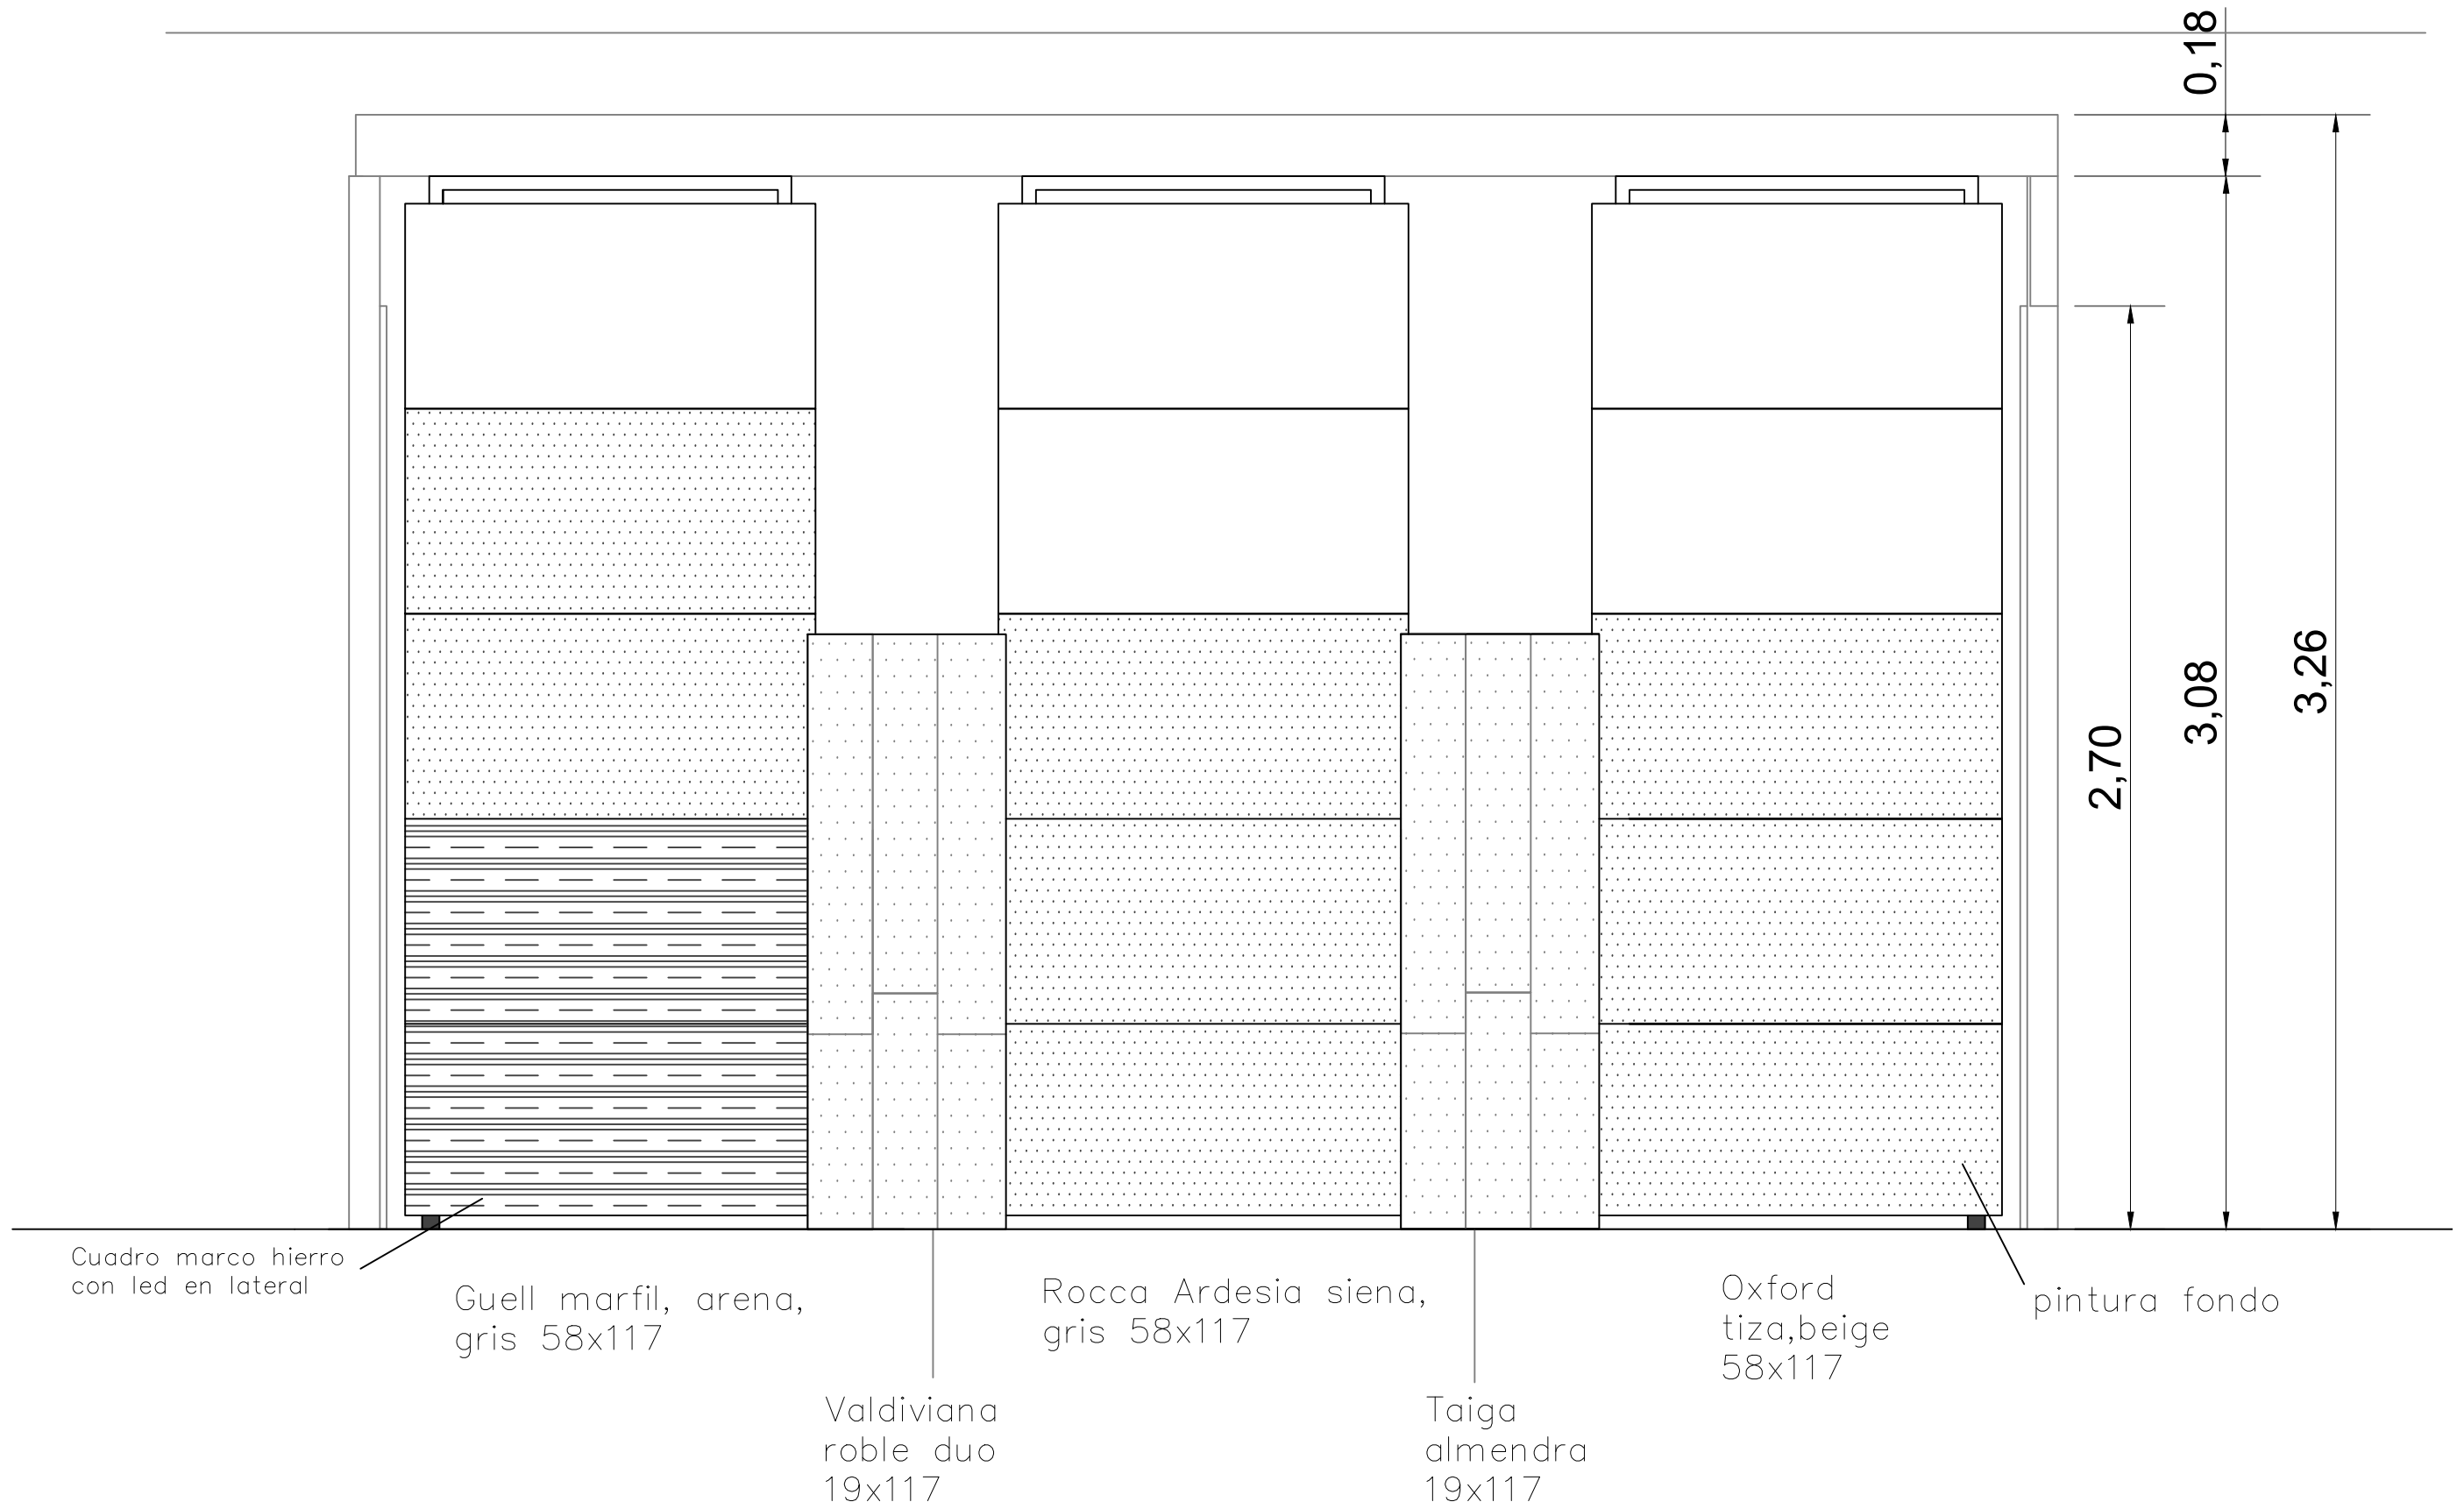

VERIFICAR MEDIDAS EN OBRA

HIPERCERÁMICO SAN JUAN

VISTA C
estructura para pared de fondo

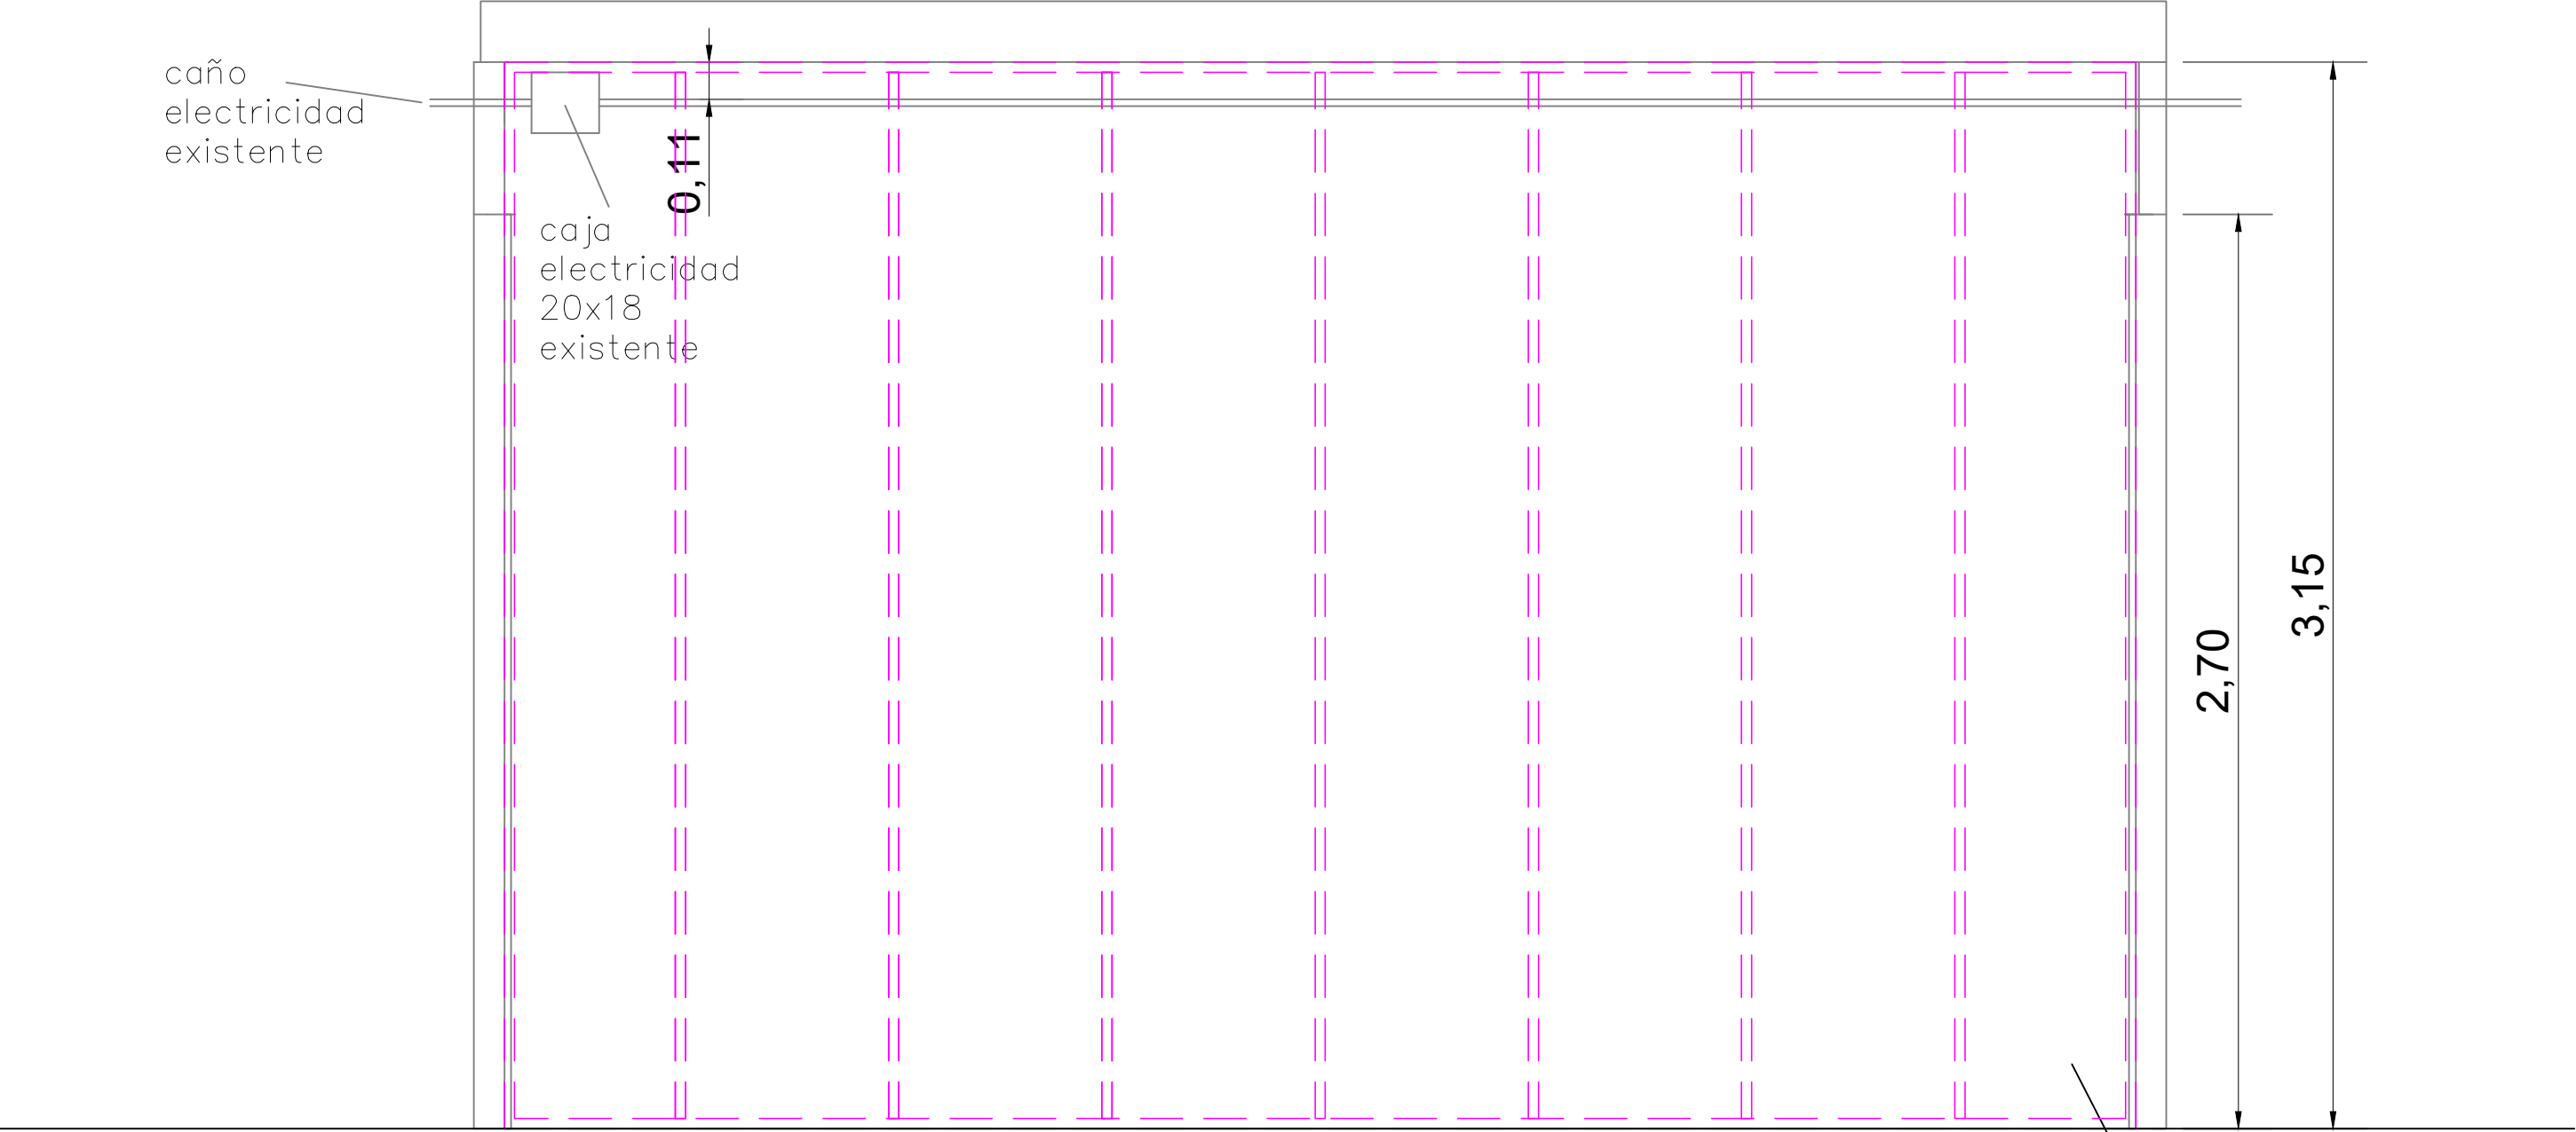

caño
electricidad
existente

caja
electricidad
20x18
existente

0,11

2,70


3,15

estructura
independiente
perfilería
mdf 12 mm
pintado

VERIFICAR MEDIDAS EN OBRA

HIPERCERÁMICO SAN JUAN


VISTA D

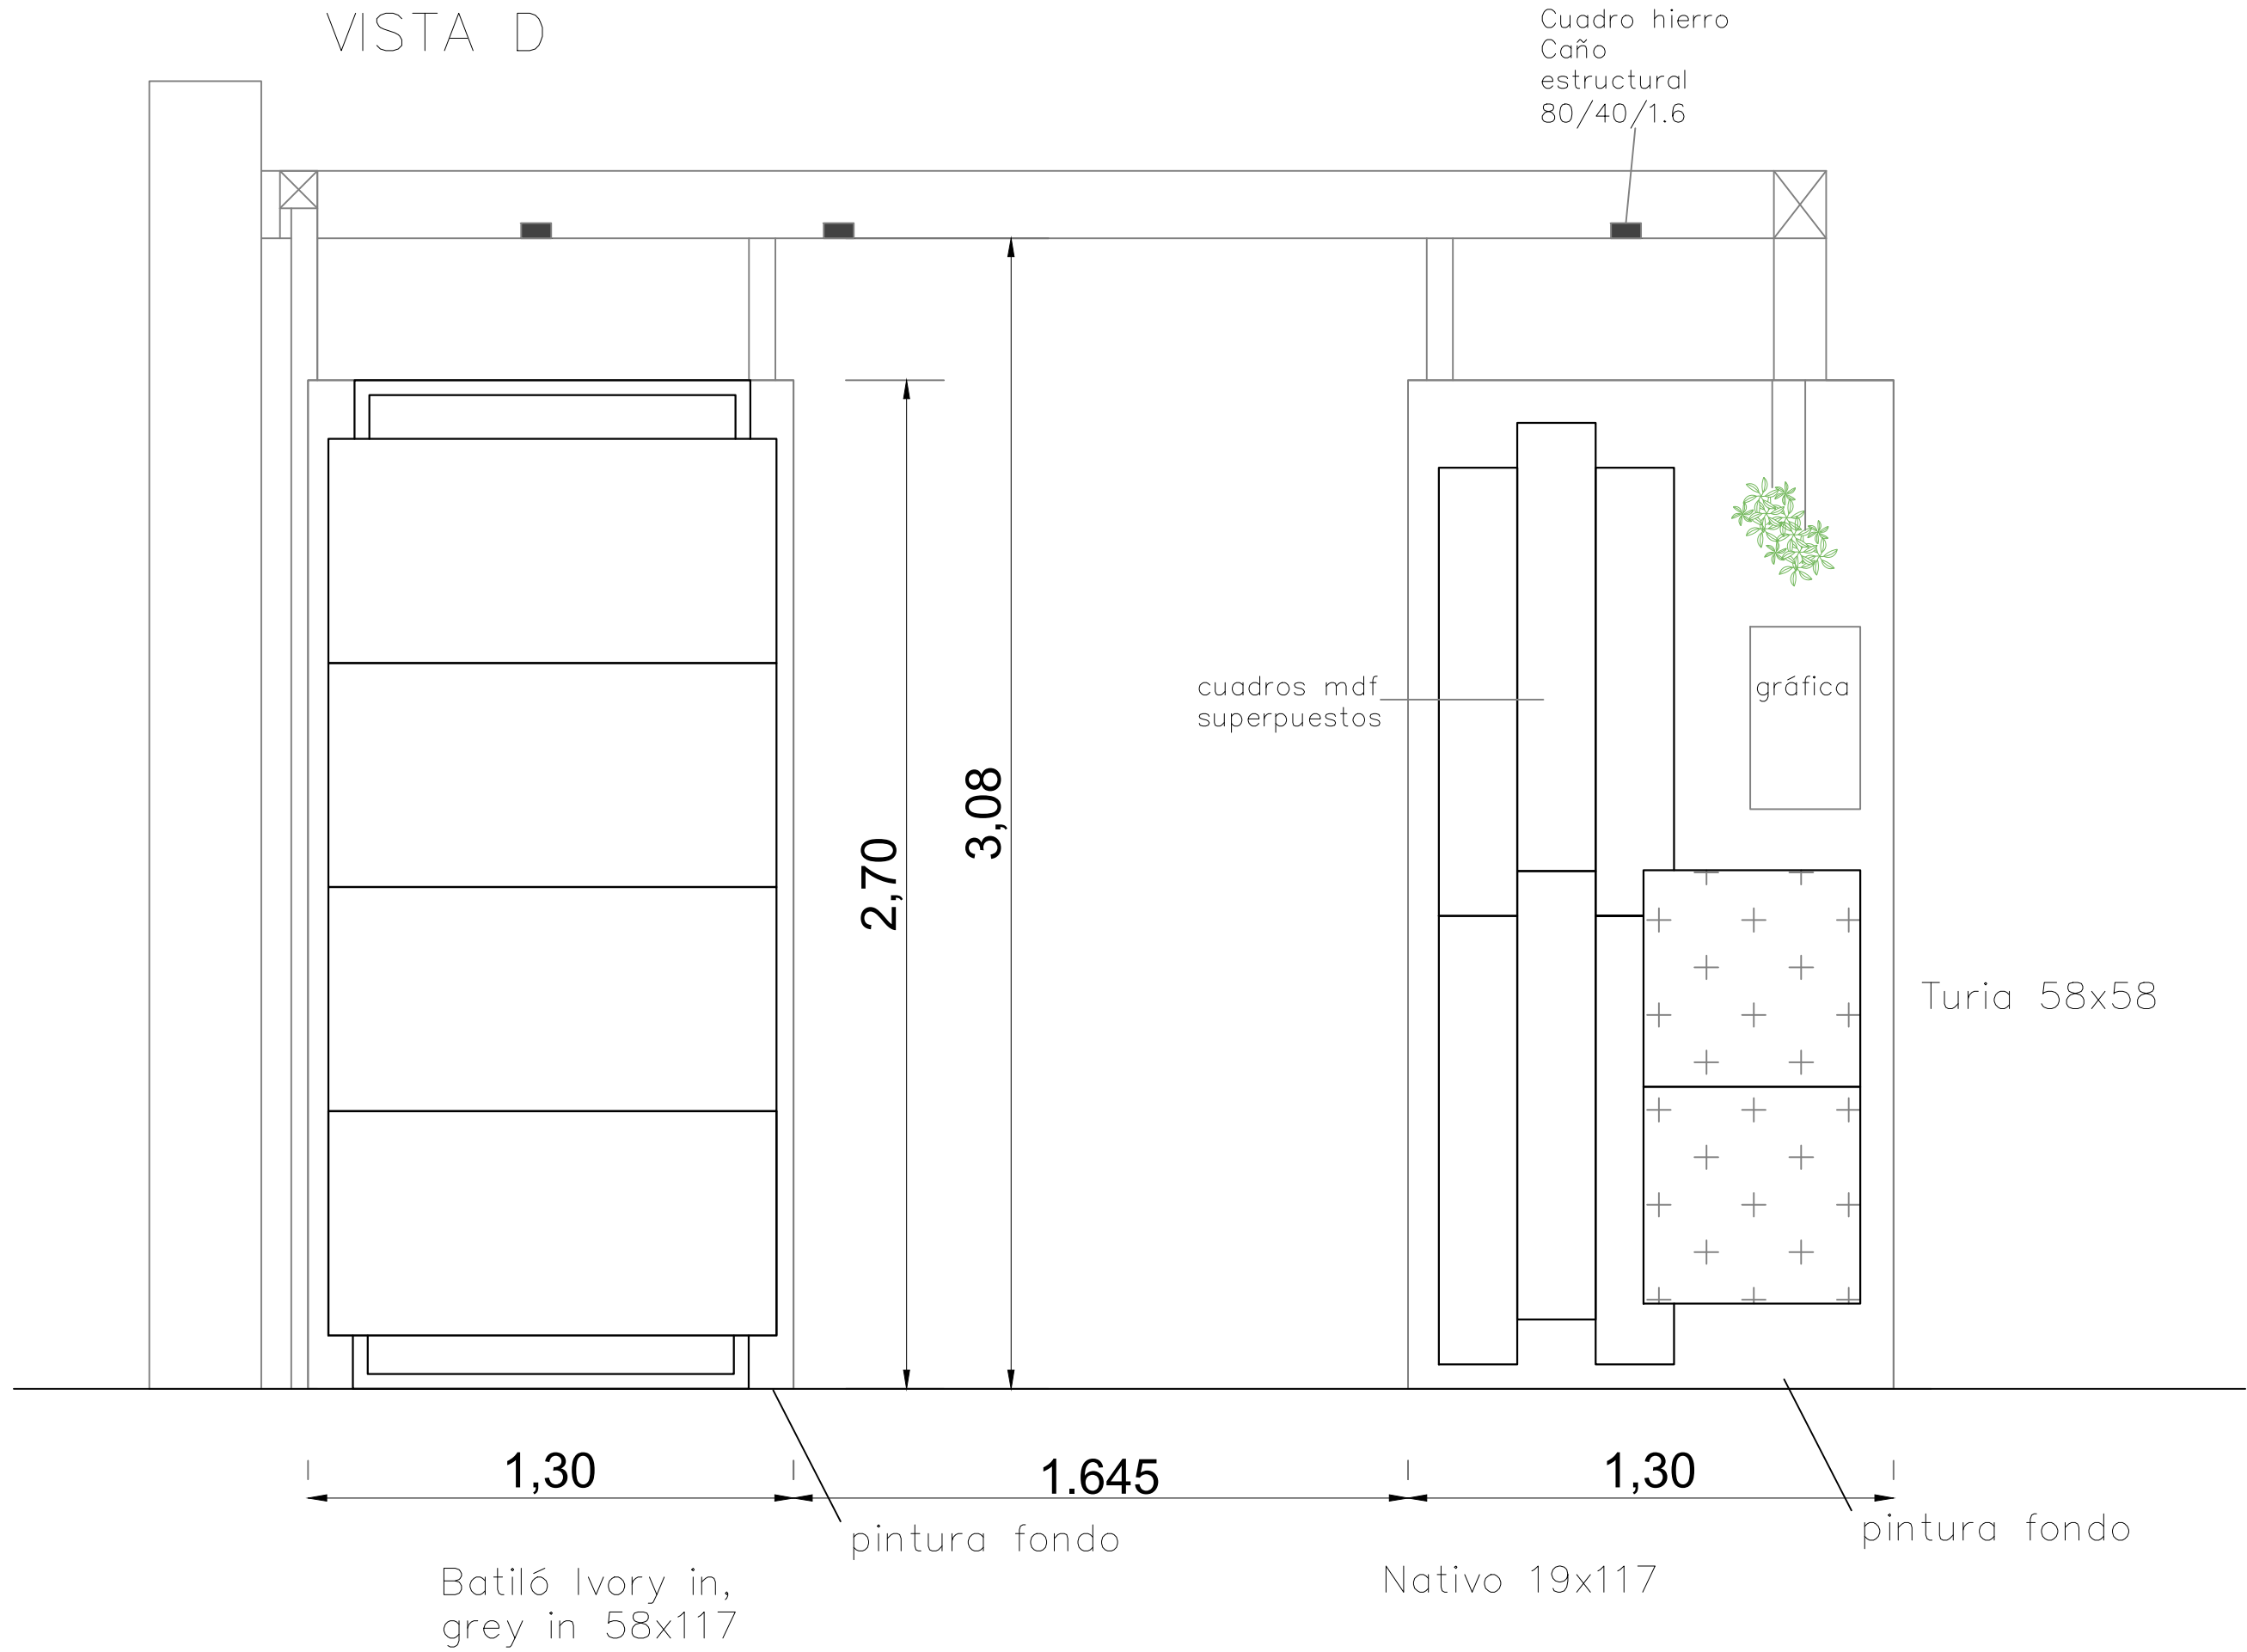

CUADRO PARED

VISTA B

CANT. 1

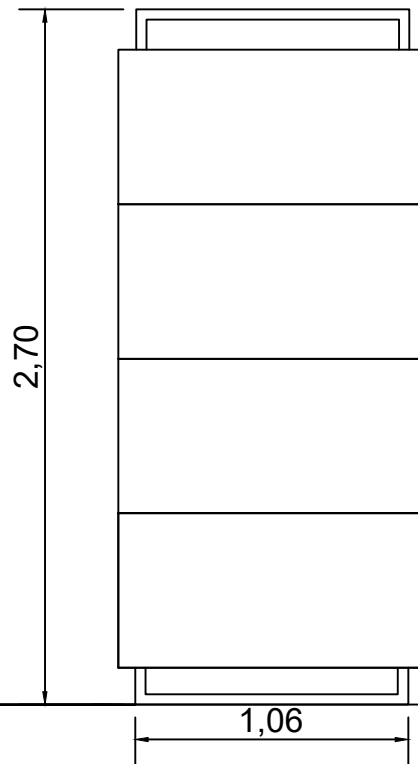


CUADRO PARED

VISTA D

CANT. 1

VISTA FRENTE

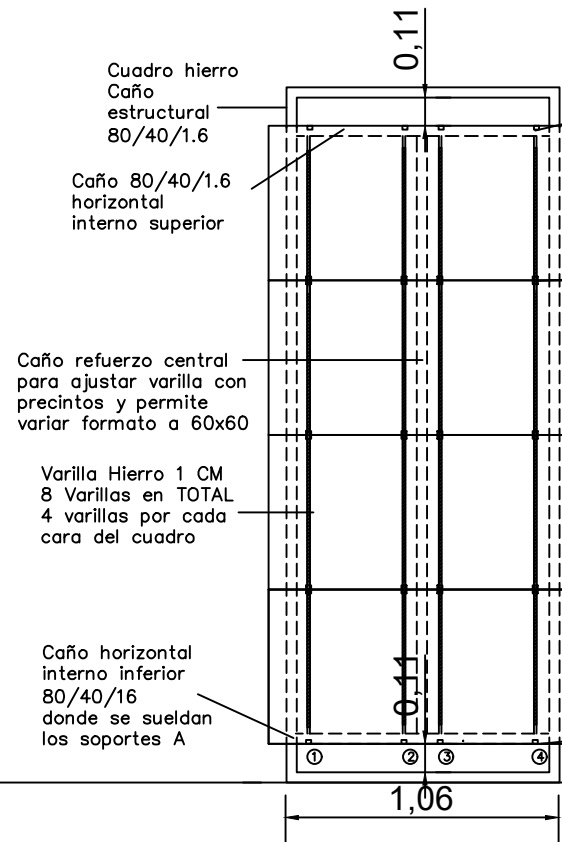

Cuadro hierro
Caño
estructural
80/40/1.6


Caño 80/40/1.6
horizontal
interno superior

Caño refuerzo central
para ajustar varilla con
precintos y permite
variar formato a 60x60

Varilla Hierro 1 CM
8 Varillas en TOTAL
4 varillas por cada
cara del cuadro

Caño horizontal
interno inferior
80/40/16
donde se sueldan
los soportes A

VISTA LATERAL

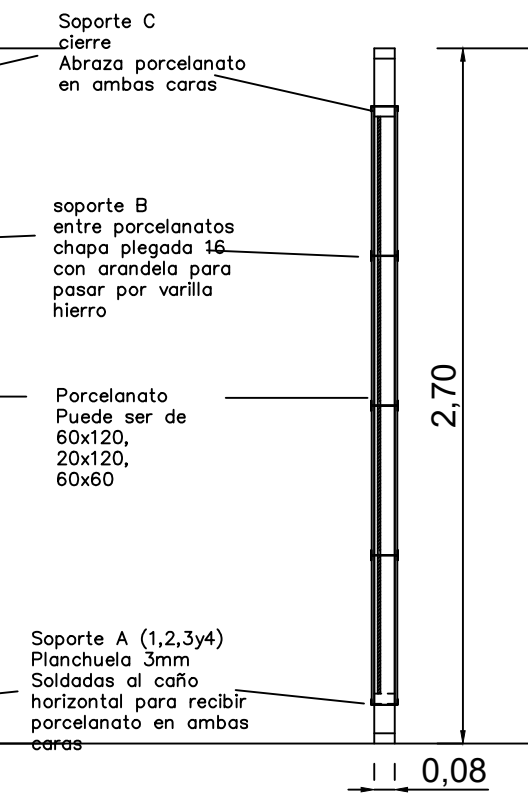


Soporte C
cierre
Abraza porcelanato
en ambas caras

soporte B
entre porcelanatos
chapa plegada 16
con arandela para
pasar por varilla
hierro

Porcelanato
Puede ser de
60x120,
20x120,
60x60

Soporte A (1,2,3y4)
Planchuela 3mm
Soldadas al caño
horizontal para recibir
porcelanato en ambas
caras

PLANTA

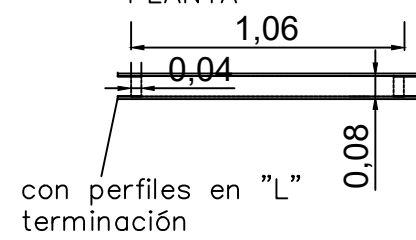


VERIFICAR MEDIDAS EN OBRA

CUADROS PARED

VISTA C

CANT. 3


VISTA FRENTE

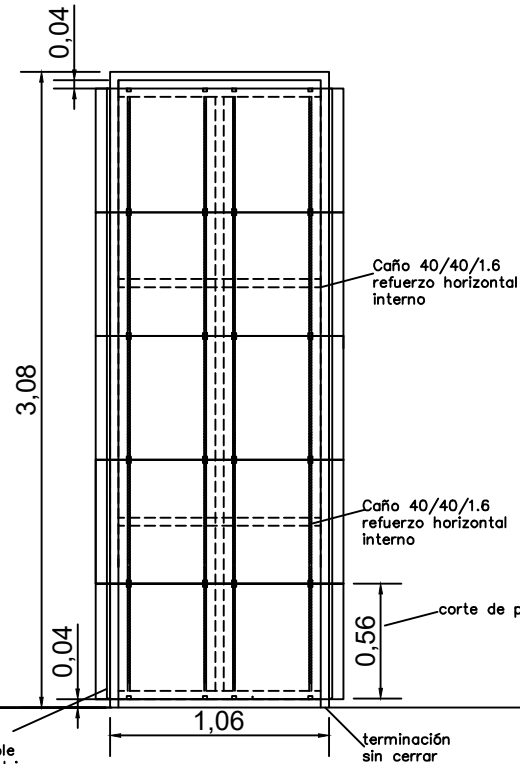

listel simple
Lumiere Atrim
tira led neutra
en ambos laterales
de los tres cuadros

terminación
sin cerrar

PLANTA

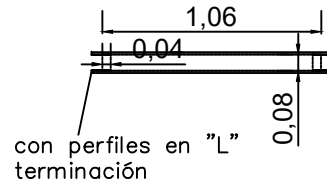


CUADROS CENTRALES

CANT. 2


VISTA FRENTE

PARA PRODUCTOS DE 60X60 Y 80X80

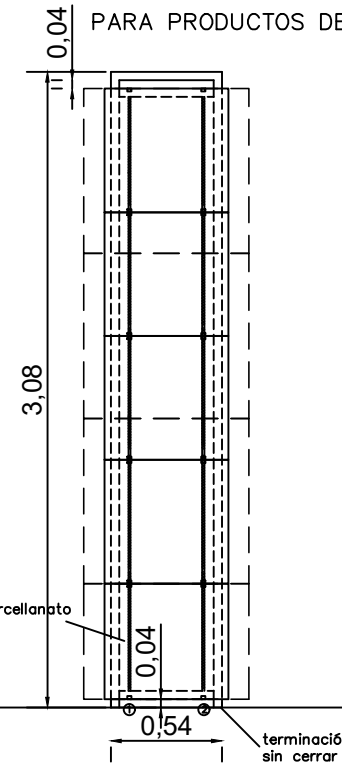

terminación
sin cerrar

PLANTA

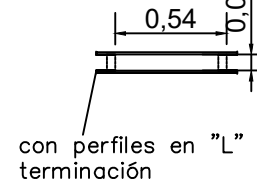


VERIFICAR MEDIDAS FINALES DE OBRA


CUADROS PARA 60 X 60 /80X80
HACER PERFILES LATERALES PARA AMBOS CASOS

CUADRO AMBIENTE


PLANTA

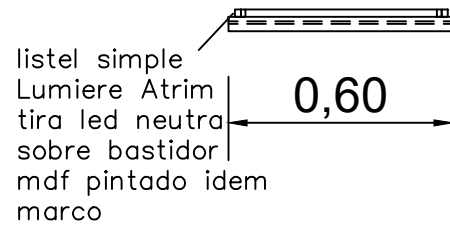

VISTA FRENTE

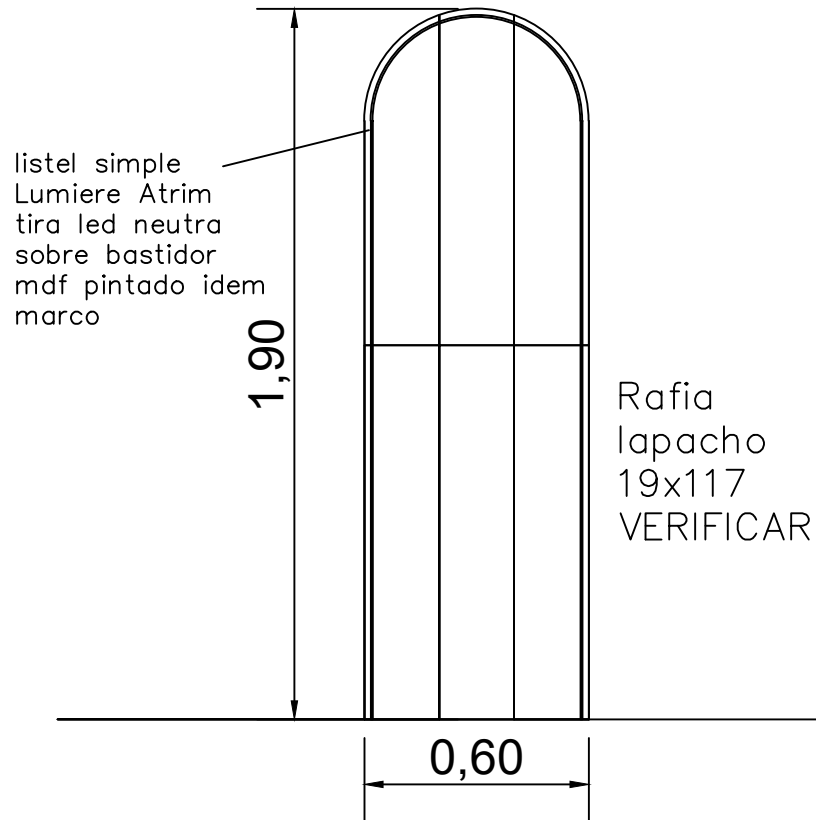


VISTA LATERAL

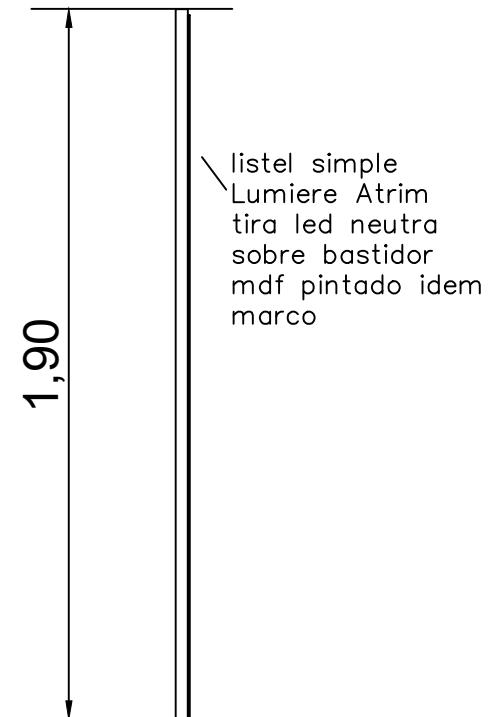



Cuadro marco planchuela
3.8 cm con led por detrás
mdf 12 mm para revestir
con porcellanato

LÁMPARA DECORATIVA

PLANTA

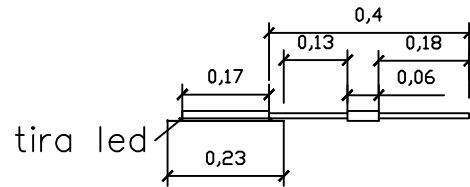

VISTA FRENTE

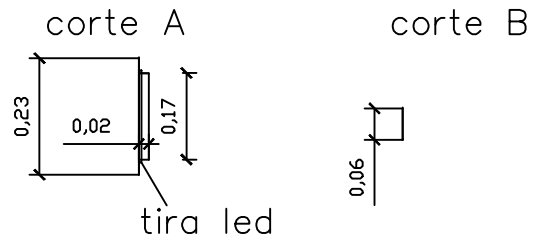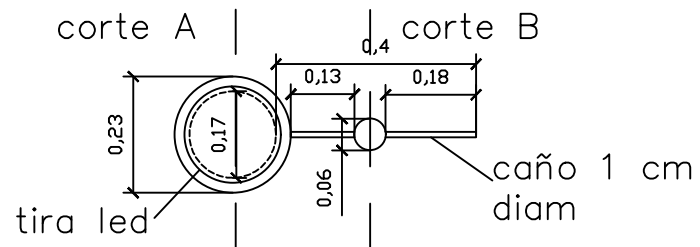


Lámpara construída en chapa 0.7 mm pintada
idem caños stand

CUADROS SUPERPUESTOS EN PARED


Cuadros marco hierro ángulo 38 mm con mdf 12 mm interno previo empapelado a la colocación.

Verificar que el interior sea para la colocación prevista según diseño con junta 2 mm

CANT. 2

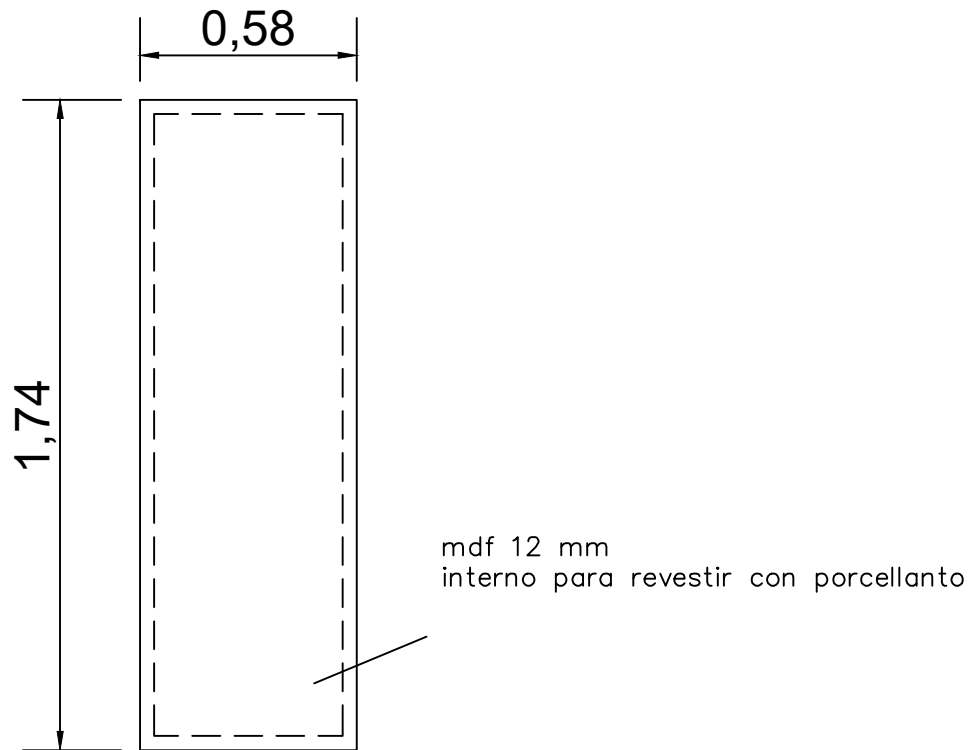

CUADROS PARED

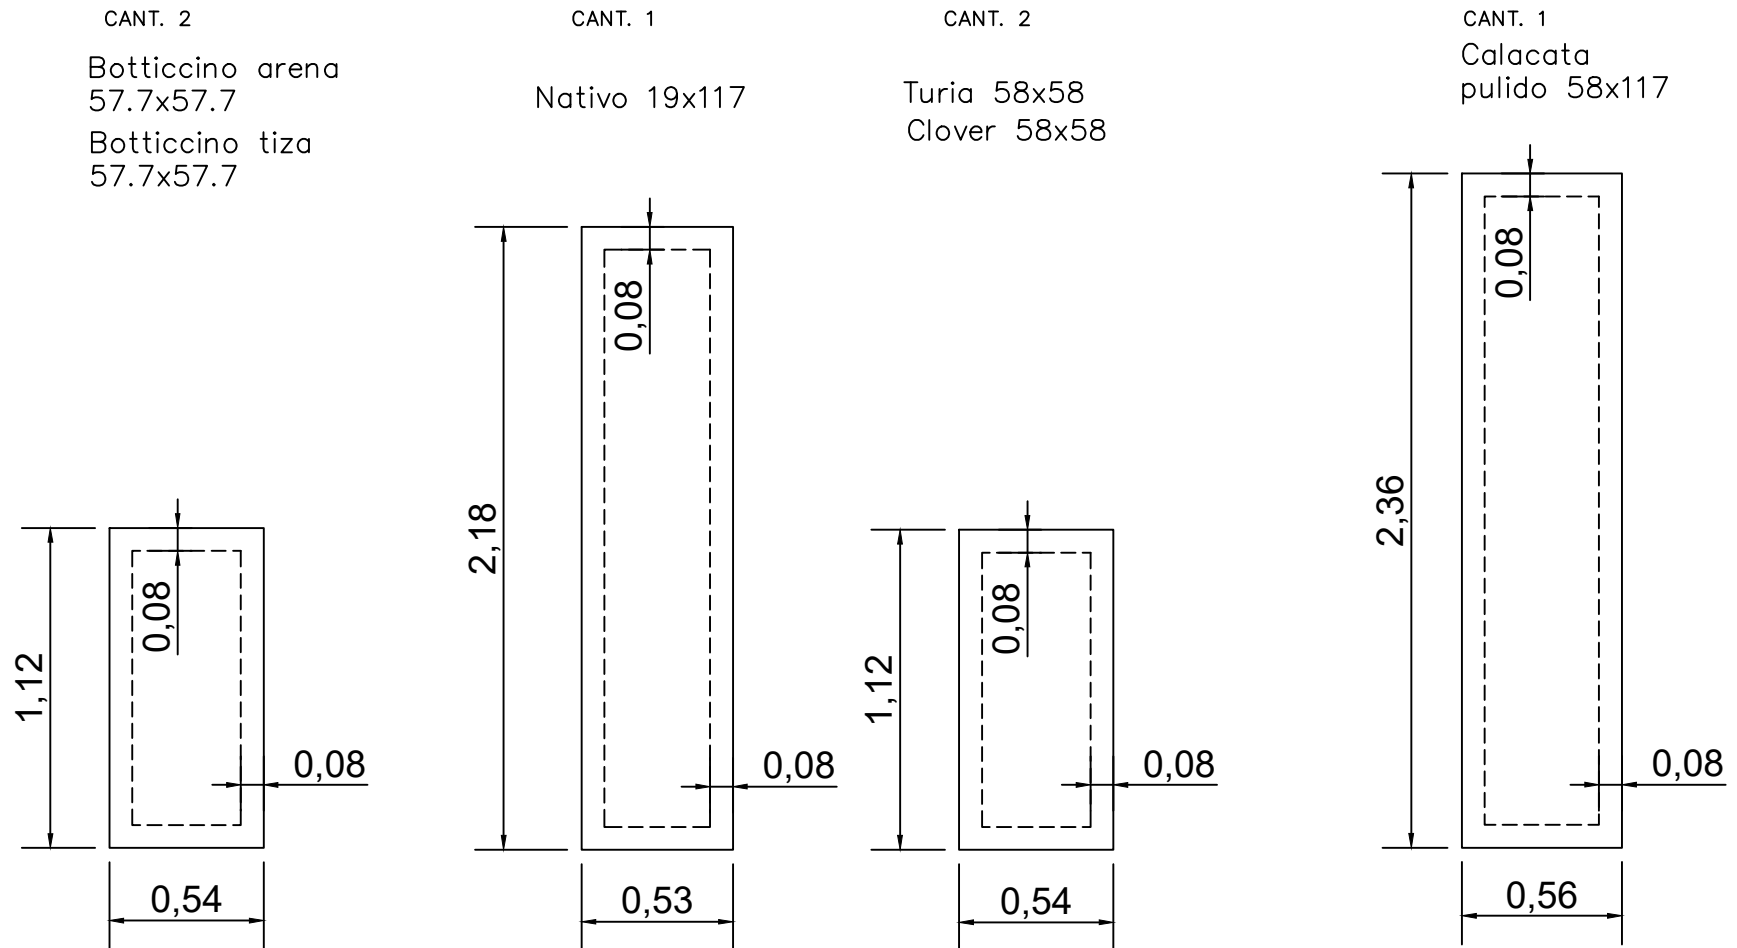

BASTIDORES CONSTRUIDOS

EN MDF 18 MM PARA COLOCACION DE PORCELLANATOS

ESPESOR DEL BASTIDOR 36 MM VER TAPAS LATERALES

VER SISTEMA DE SUPERPOSICION

PARA ATORNILLAR EN PARED